

土地の所在 高松市六条町字上所1266-1、1267-4、1268-1、1269-1、1272-3、1268-2の一部、1269-2の一部及び地先水路

土地利用計画図

変更後

(特記事項) 開発区域内の六条町字上所1268-2の一部、1269-2の一部に存する水路については構造のみ審査対象とする。
放流の同意については管理者と十分に協議すること。

- (注記)
- ・VU管理設場所につき、車載部で土被りが0.6m以下の部分はコンクリート保護を行うこと。
 - ・地表水を集水する樹はグレーチング又は穴空きを設置すること。
 - ・地表水及び排水を集水する樹は泥溜を15cm以上確保すること。
 - ・埋設管の交差箇所は30cmのクリアランスを設ける。
 - ・ただしクリアランスが確保できない場合で管保護をした場合は最低10cmとする。
 - ・画地内の法面は30°以内の傾斜とする。
 - ・画地内の整地は最終樹に表面雨水が集水するよう仕上げる。
 - ・L型側溝とFV側溝の接続部は段差が生じないように施工する。
 - ・開発協議は最終樹から一次放流先までとする。
 - ・開発道路内には電柱を設置しない。
 - ・L型側溝は雨水が滞留しないよう施工すること。
 - ・擁壁にはフェンス等を設置しない。
 - ・家庭用汚水は合併浄化槽を経由し宅内樹を経て放流する。
 - ・本開発区域に隣接して本開発許可の完了公告日から5年以内に開発行為を行う場合、及び本開発区域内の公共施設を変更する場合は建築指導課と協議すること。

用途白地地域（特定用途制限地域）一般・環境保全型
予定建築物の用途：一戸建ての住宅

開発許可
年月日



第 令和 年 月 日
号

申請者

株式会社アルファード
代表取締役 七條政志

作成者
住所・氏名

高松市伏石町二七四番地一五
行政書士 松澤人史

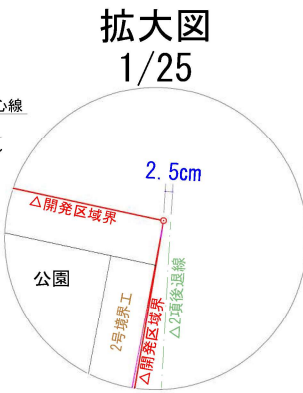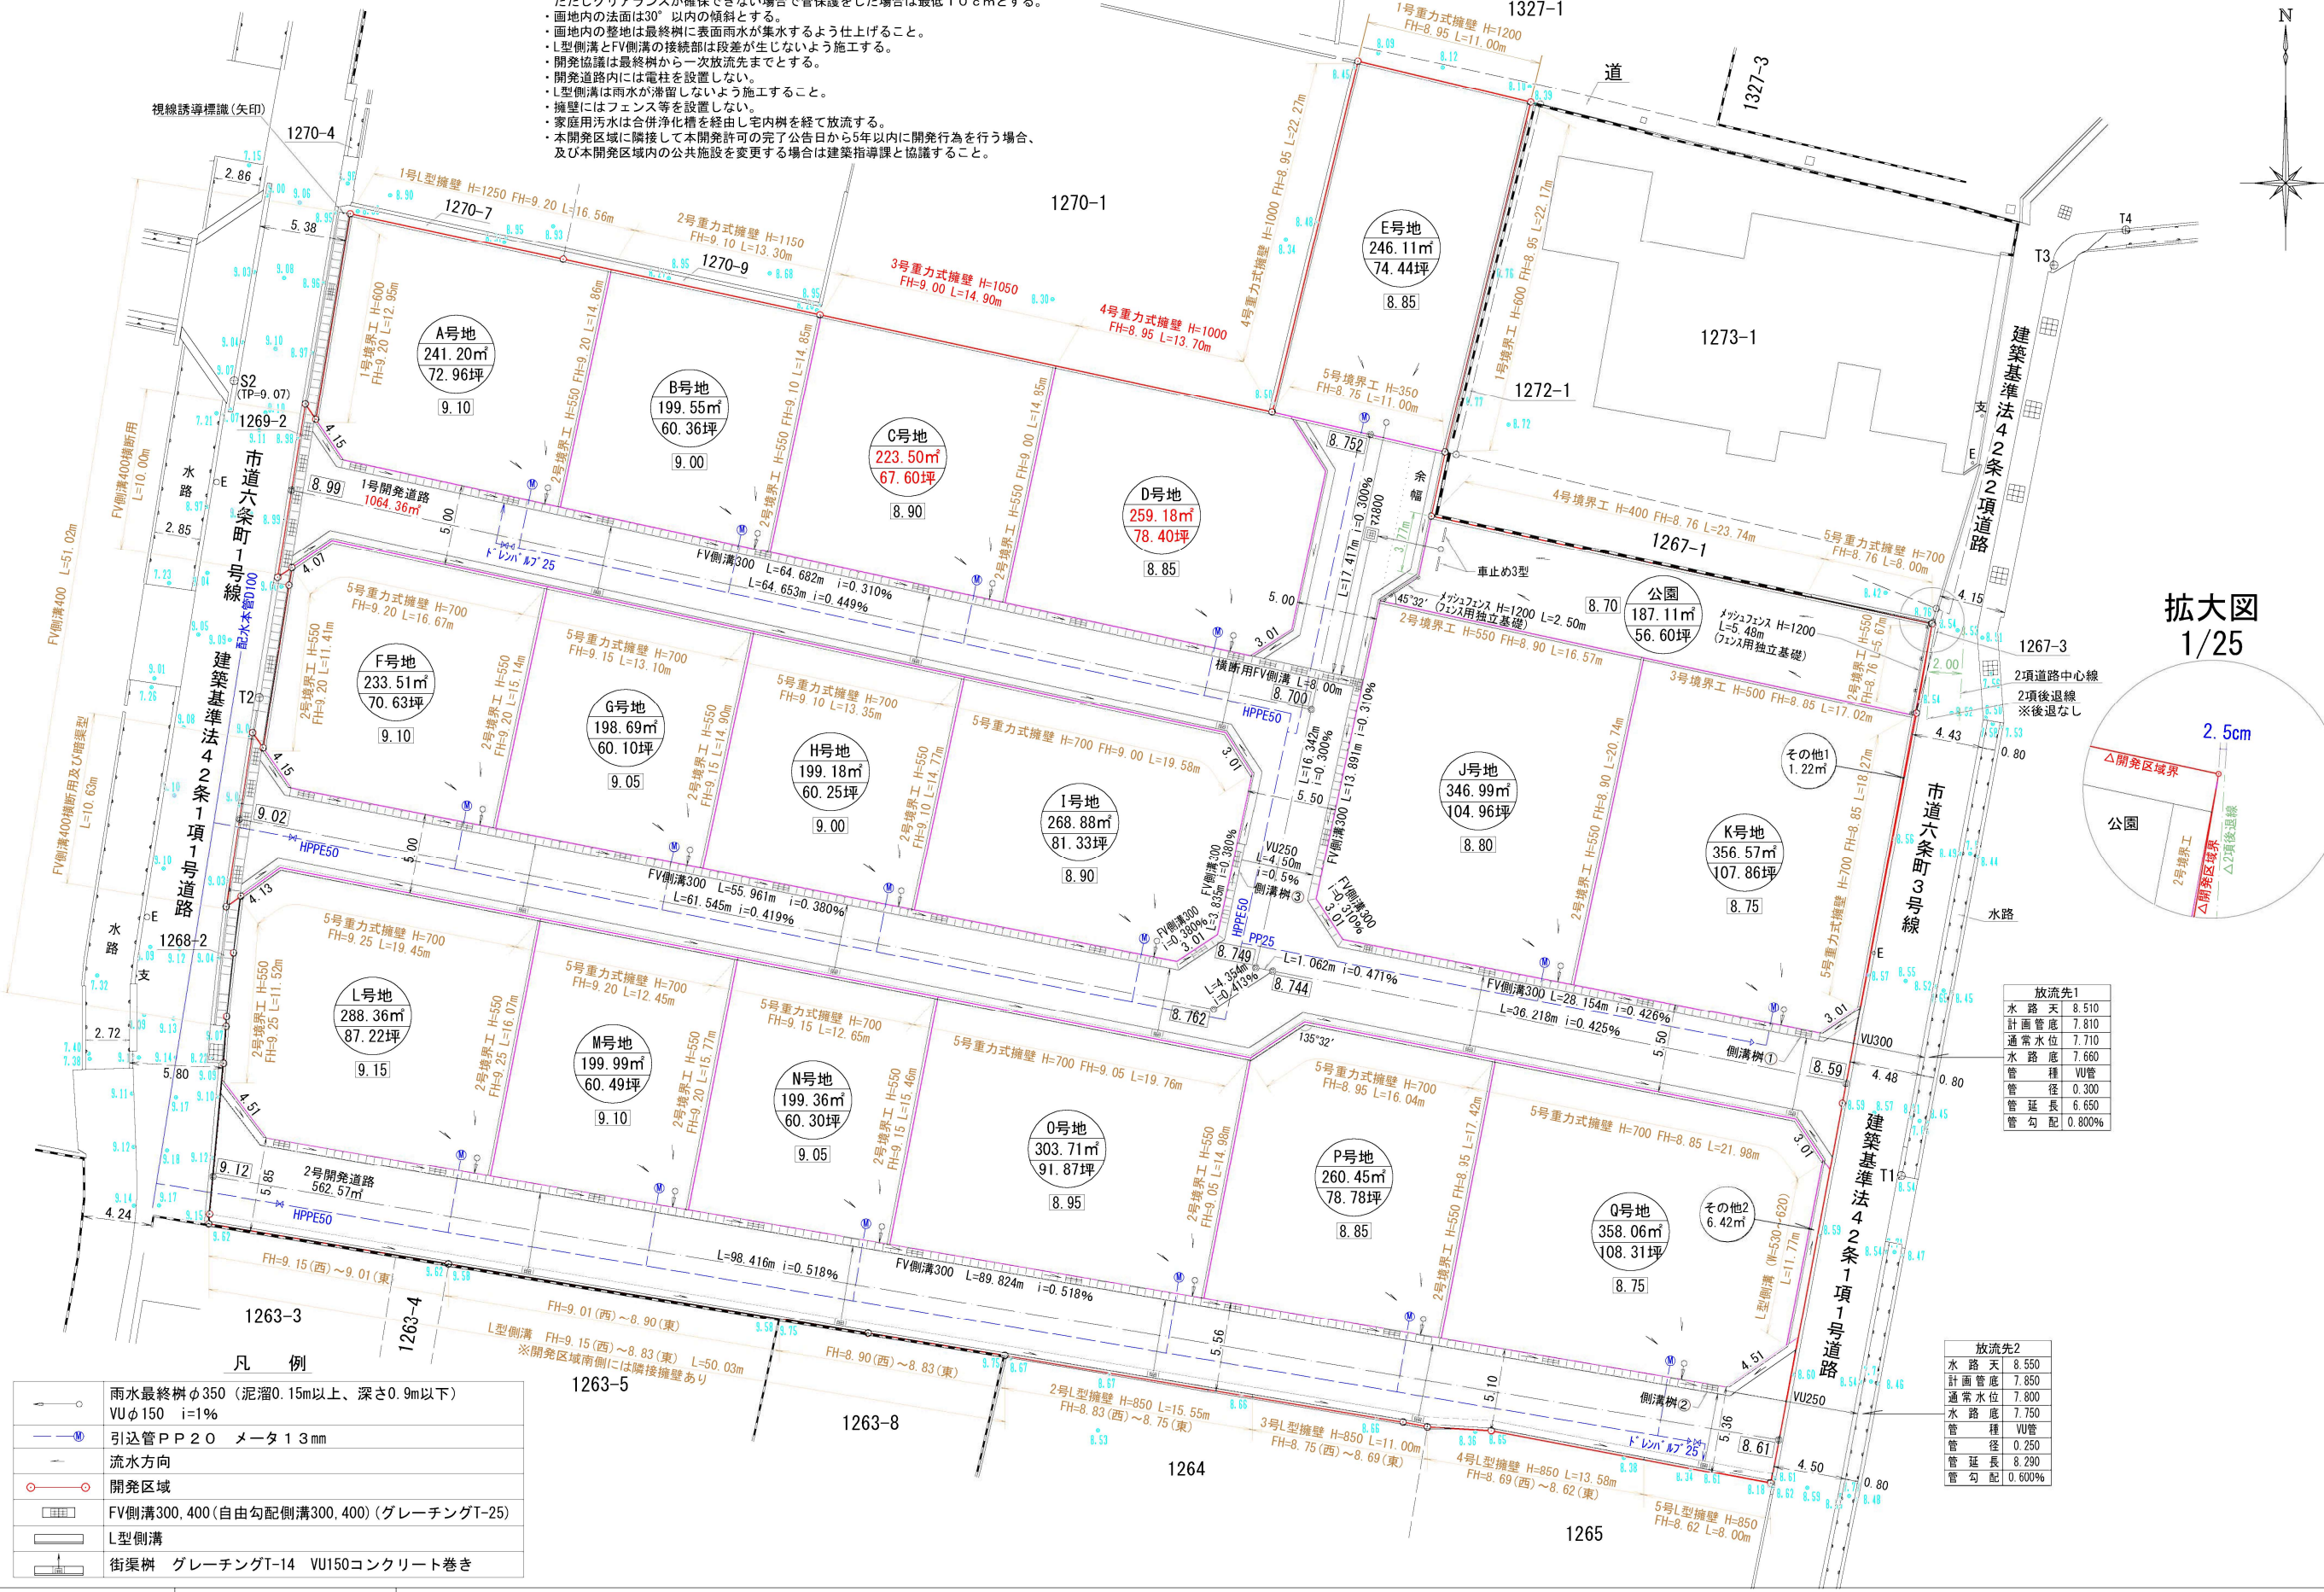

放流先1

水路天	8.510
計画管底	7.810
通常水位	7.710
水路底	7.660
管種	VU管
管径	0.300
管延長	6.650
管勾配	0.800%

放流先2

水路天	8.550
計画管底	7.850
通常水位	7.800
水路底	7.750
管種	VU管
管径	0.250
管延長	8.290
管勾配	0.600%

凡例

	雨水最終樹φ350（泥溜0.15m以上、深さ0.9m以下） VUφ150 i=1%
	引込管PP20 メータ13mm
	流水方向
	開発区域
	FV側溝300, 400（自由勾配側溝300, 400）（グレーチングT-25）
	L型側溝
	街渠樹 グレーチングT-14 VU150コンクリート巻き

縮尺 1/400