


土地利用計画図

S=1/200

求積表

地番	1 1230-1(測)			
N0	Xn	Yn	Yn+1-Yn-1	Xn · (Yn+1-Yn-1)
K1	143813.020	51089.422	27.315	3928252.641300
K2	143796.104	51085.940	-36.528	-5252584.086912
K33	143803.243	51052.894	-28.127	-4044753.815861
K34	143819.447	51057.813	5.731	824229.250757
K35	143820.732	51058.625	31.609	4546029.517788
		合計		1173.507072
		合計面積		586.753560
		地積		586.75 m ²

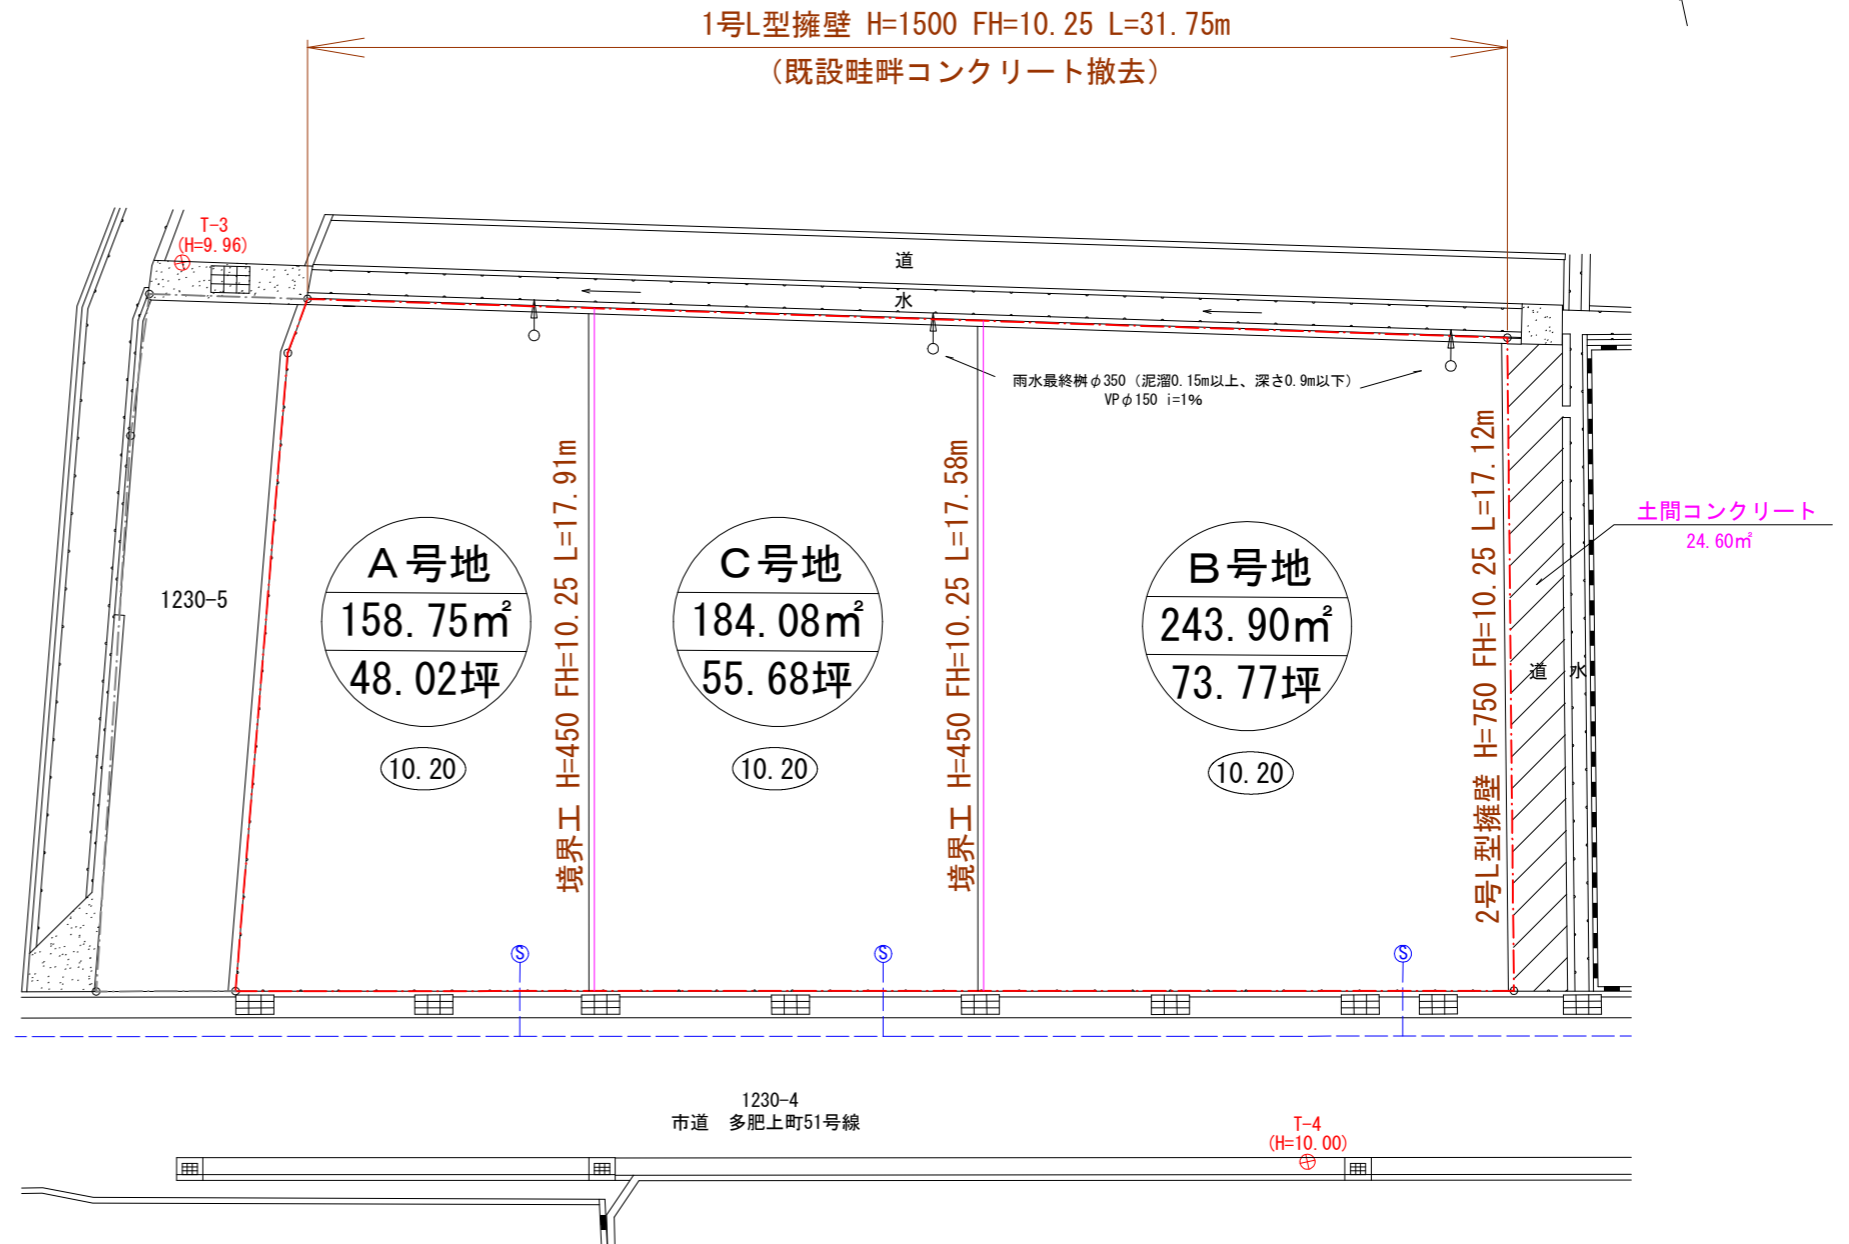


基準点座標一覧

点名	X座標	Y座標
T-3	143822.374	51055.590
T-4	143792.838	51079.647

所在	高松市多肥上町字松林
図面名	土地利用計画図
縮尺	1/200
作成年月日	令和5年11月6日
作成者	高松市三谷町1891番地4 土地家屋調査士 多田 幸広

T-3°
 $X=143822.374$
 $Y=51055.590$
 $Z=9.965$

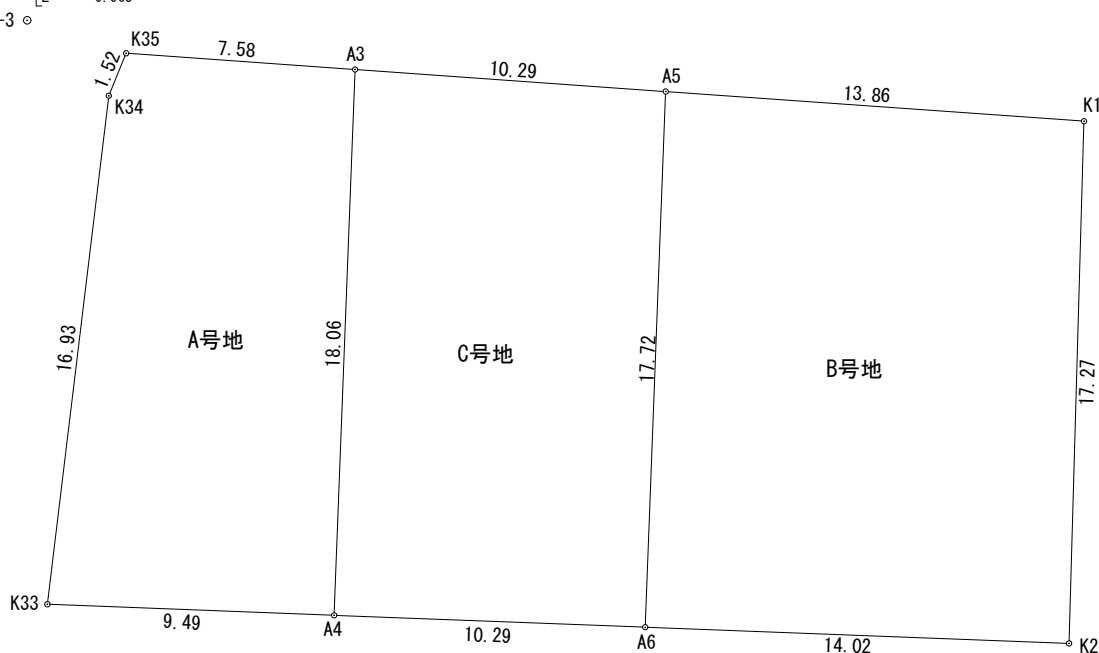

座標求積表

地番		A号地		
測点	X_n	Y_n	$(X_{n+1} - X_{n-1}) Y_n$	
A3	143818.889	51065.985	995429.245605	
K35	143820.732	51058.625	28490.712750	
K34	143819.447	51057.813	-892950.091557	
K33	143803.243	51052.894	-929571.093952	
A4	143801.239	51062.172	798918.743112	
			倍面積	317.515958
			面積	158.7579790
			地積	158.75
			坪数	48.02

T-4°
 $X=143792.838$
 $Y=51079.647$
 $Z=10.000$

座標求積表

地番		B号地		
測点	X_n	Y_n	$(X_{n+1} - X_{n-1}) Y_n$	
K1	143813.020	51089.422	1036297.835848	
A5	143816.388	51075.972	-712714.113288	
A6	143799.066	51072.230	-1035949.113320	
K2	143796.104	51085.940	712853.206760	
			倍面積	487.816000
			面積	243.9080000
			地積	243.90
			坪数	73.77

座標求積表

地番		C号地		
測点	X_n	Y_n	$(X_{n+1} - X_{n-1}) Y_n$	
A5	143816.388	51075.972	1012478.992956	
A3	143818.889	51065.985	-773598.606765	
A4	143801.239	51062.172	-1012205.435556	
A6	143799.066	51072.230	773693.212270	
			倍面積	368.162905
			面積	184.0814525
			地積	184.08
			坪数	55.68

所在	高松市多肥上町字松林
図面名	求積図
作成年月日	令和6年1月18日