


開発区域丈量図

所在：高松市新田町字本村
 縮尺：1/200

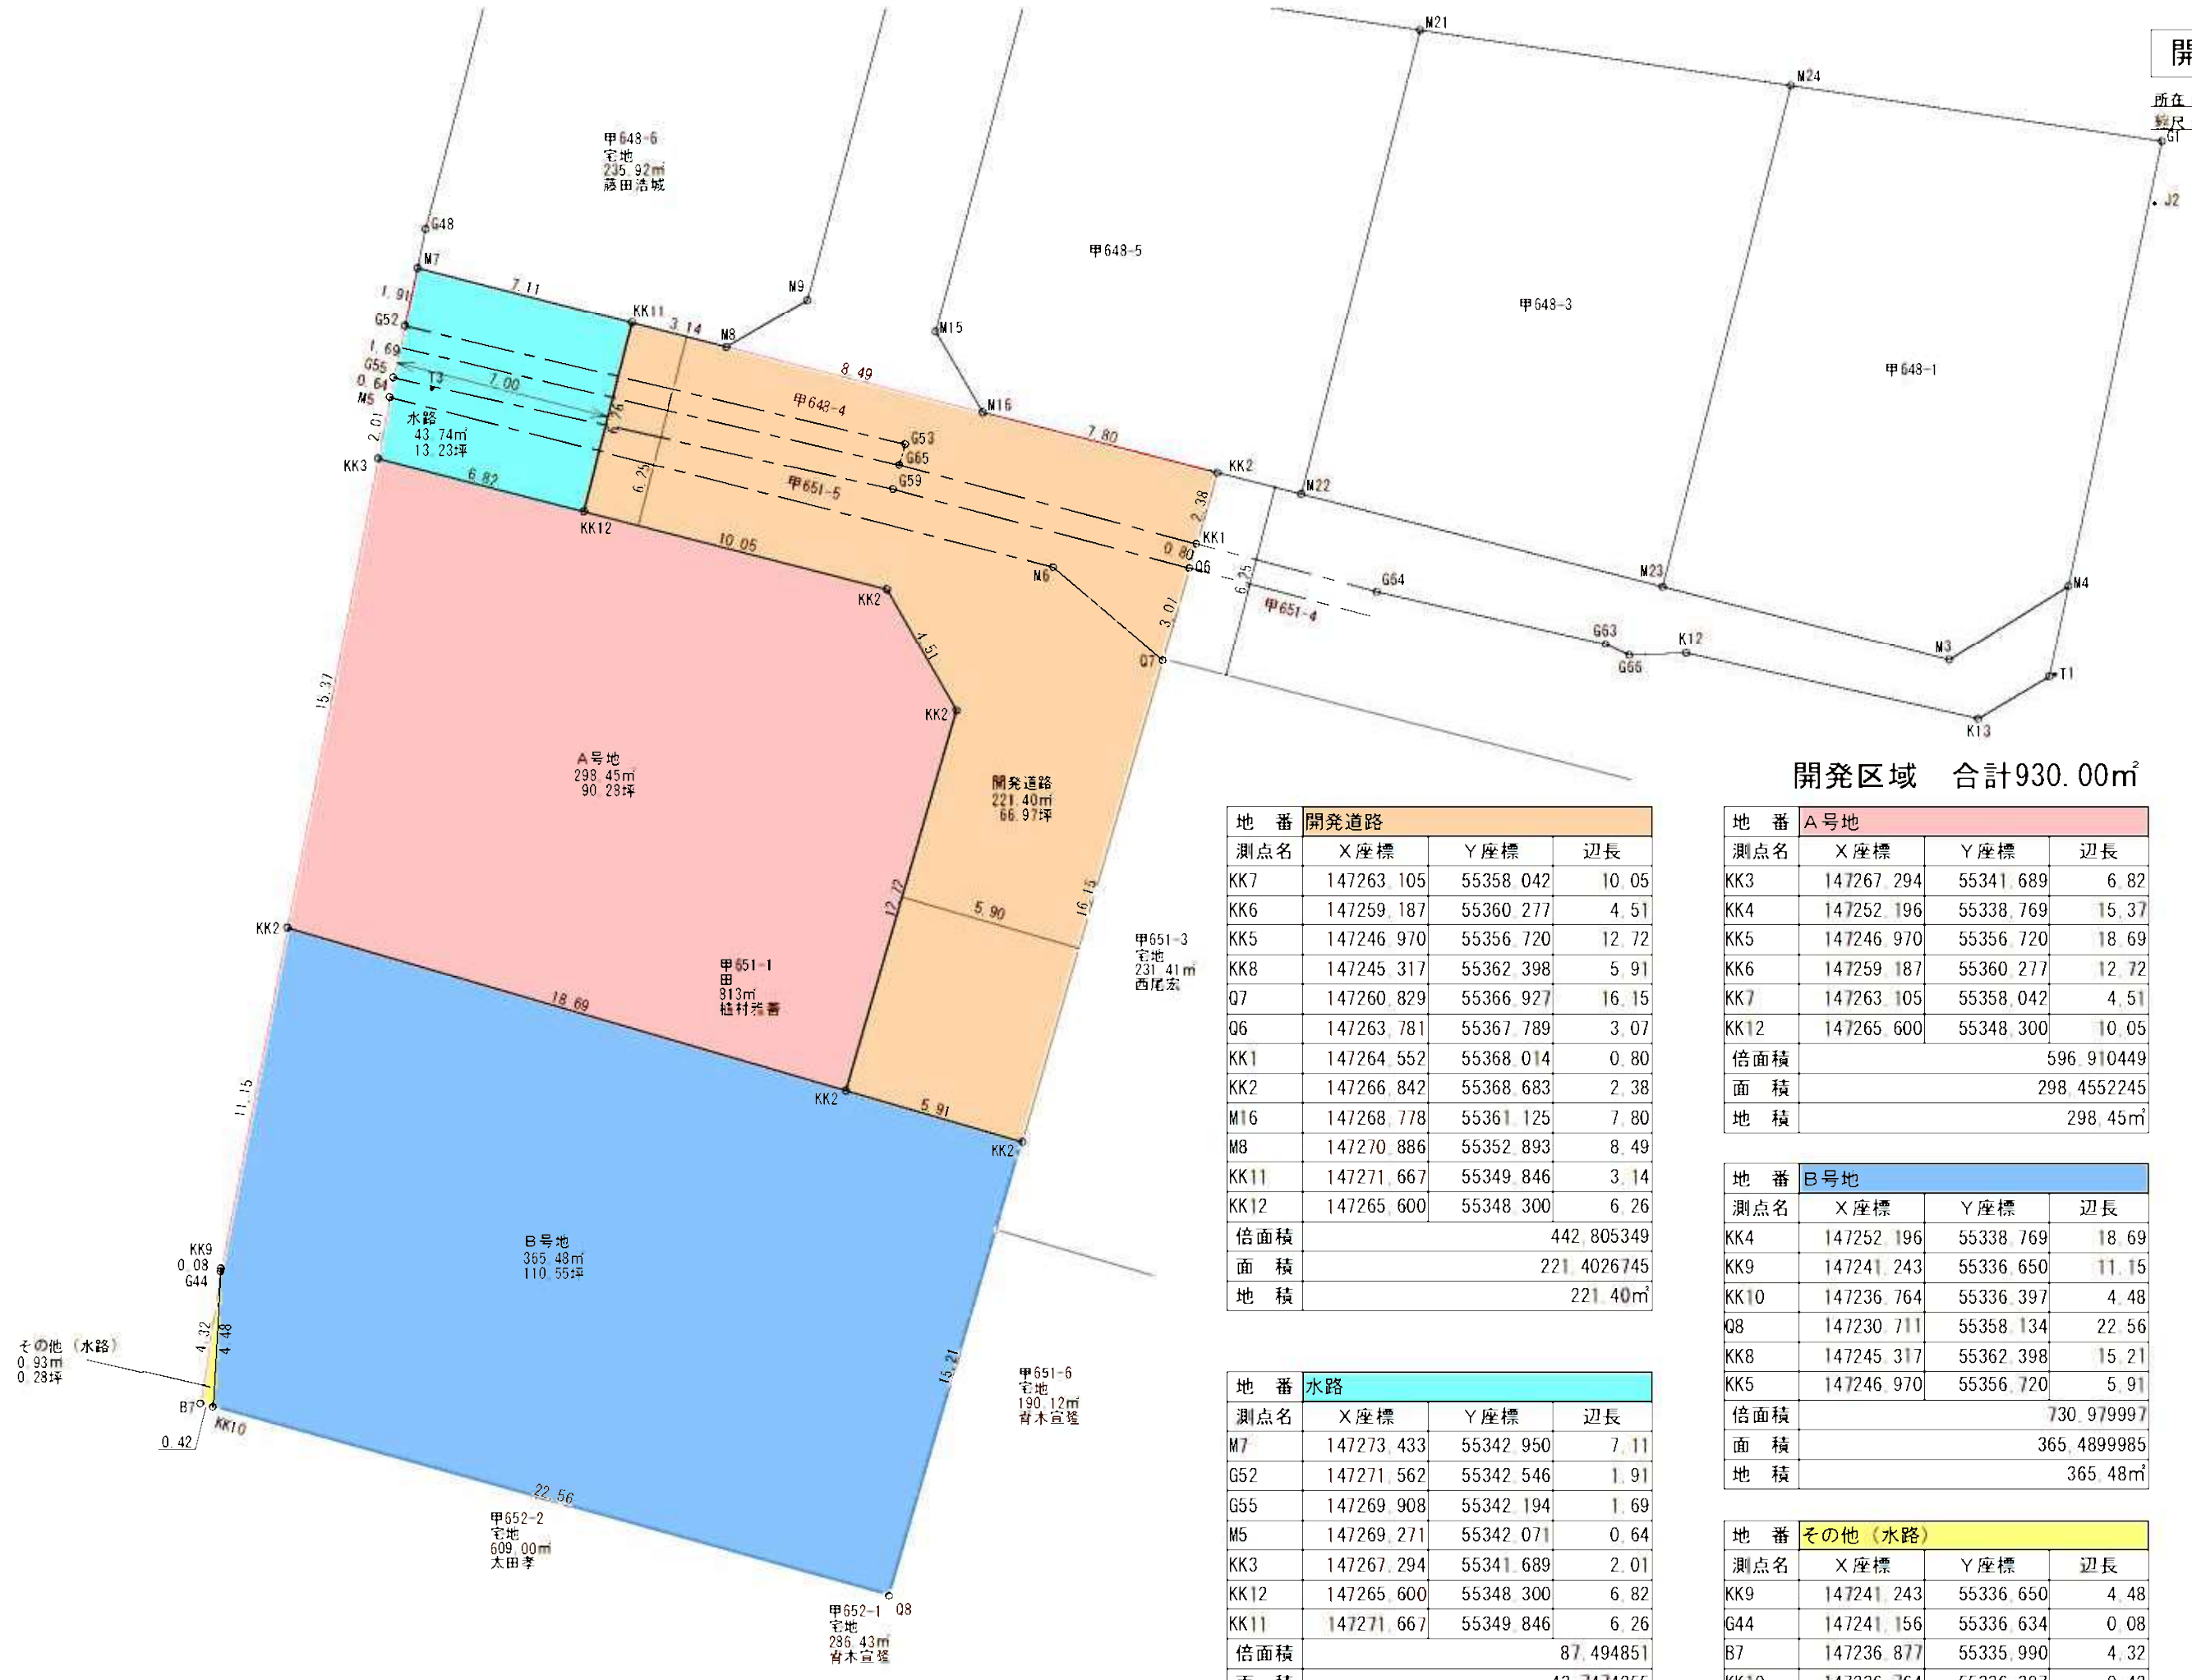

開発区域 合計930.00m²

地番	開発道路		
測点名	X座標	Y座標	辺長
KK7	147263.105	55358.042	10.05
KK6	147259.187	55360.277	4.51
KK5	147246.970	55356.720	12.72
KK8	147245.317	55362.398	5.91
Q7	147260.829	55366.927	16.15
Q6	147263.781	55367.789	3.07
KK1	147264.552	55368.014	0.80
KK2	147266.842	55368.683	2.38
M16	147268.778	55361.125	7.80
M8	147270.886	55352.893	8.49
KK11	147271.667	55349.846	3.14
KK12	147265.600	55348.300	6.26
倍面積	442.805349		
面積	221.4026745		
地積	221.40m ²		

地番	A号地		
測点名	X座標	Y座標	辺長
KK3	147267.294	55341.689	6.82
KK4	147252.196	55338.769	15.37
KK5	147246.970	55356.720	18.69
KK6	147259.187	55360.277	12.72
KK7	147263.105	55358.042	4.51
KK12	147265.600	55348.300	10.05
倍面積	596.910449		
面積	298.4552245		
地積	298.45m ²		

地番	B号地		
測点名	X座標	Y座標	辺長
KK4	147252.196	55338.769	18.69
KK9	147241.243	55336.650	11.15
KK10	147236.764	55336.397	4.48
Q8	147230.711	55358.134	22.56
KK8	147245.317	55362.398	15.21
KK5	147246.970	55356.720	5.91
倍面積	730.979997		
面積	365.4899985		
地積	365.48m ²		

地番	水路		
測点名	X座標	Y座標	辺長
M7	147273.433	55342.950	7.11
G52	147271.562	55342.546	1.91
G55	147269.908	55342.194	1.69
M5	147269.271	55342.071	0.64
KK3	147267.294	55341.689	2.01
KK12	147265.600	55348.300	6.82
KK11	147271.667	55349.846	6.26
倍面積	87.494851		
面積	43.7474255		
地積	43.74m ²		

地番	その他(水路)		
測点名	X座標	Y座標	辺長
KK9	147241.243	55336.650	4.48
G44	147241.156	55336.634	0.08
B7	147236.877	55335.990	4.32
KK10	147236.764	55336.397	0.42
倍面積	1.863978		
面積	0.9319890		
地積	0.93m ²		

その他(水路)
 0.93m
 0.28坪