
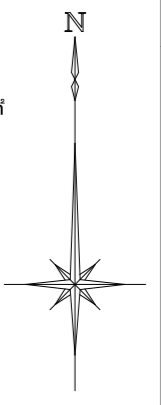


# 土地利用計画図

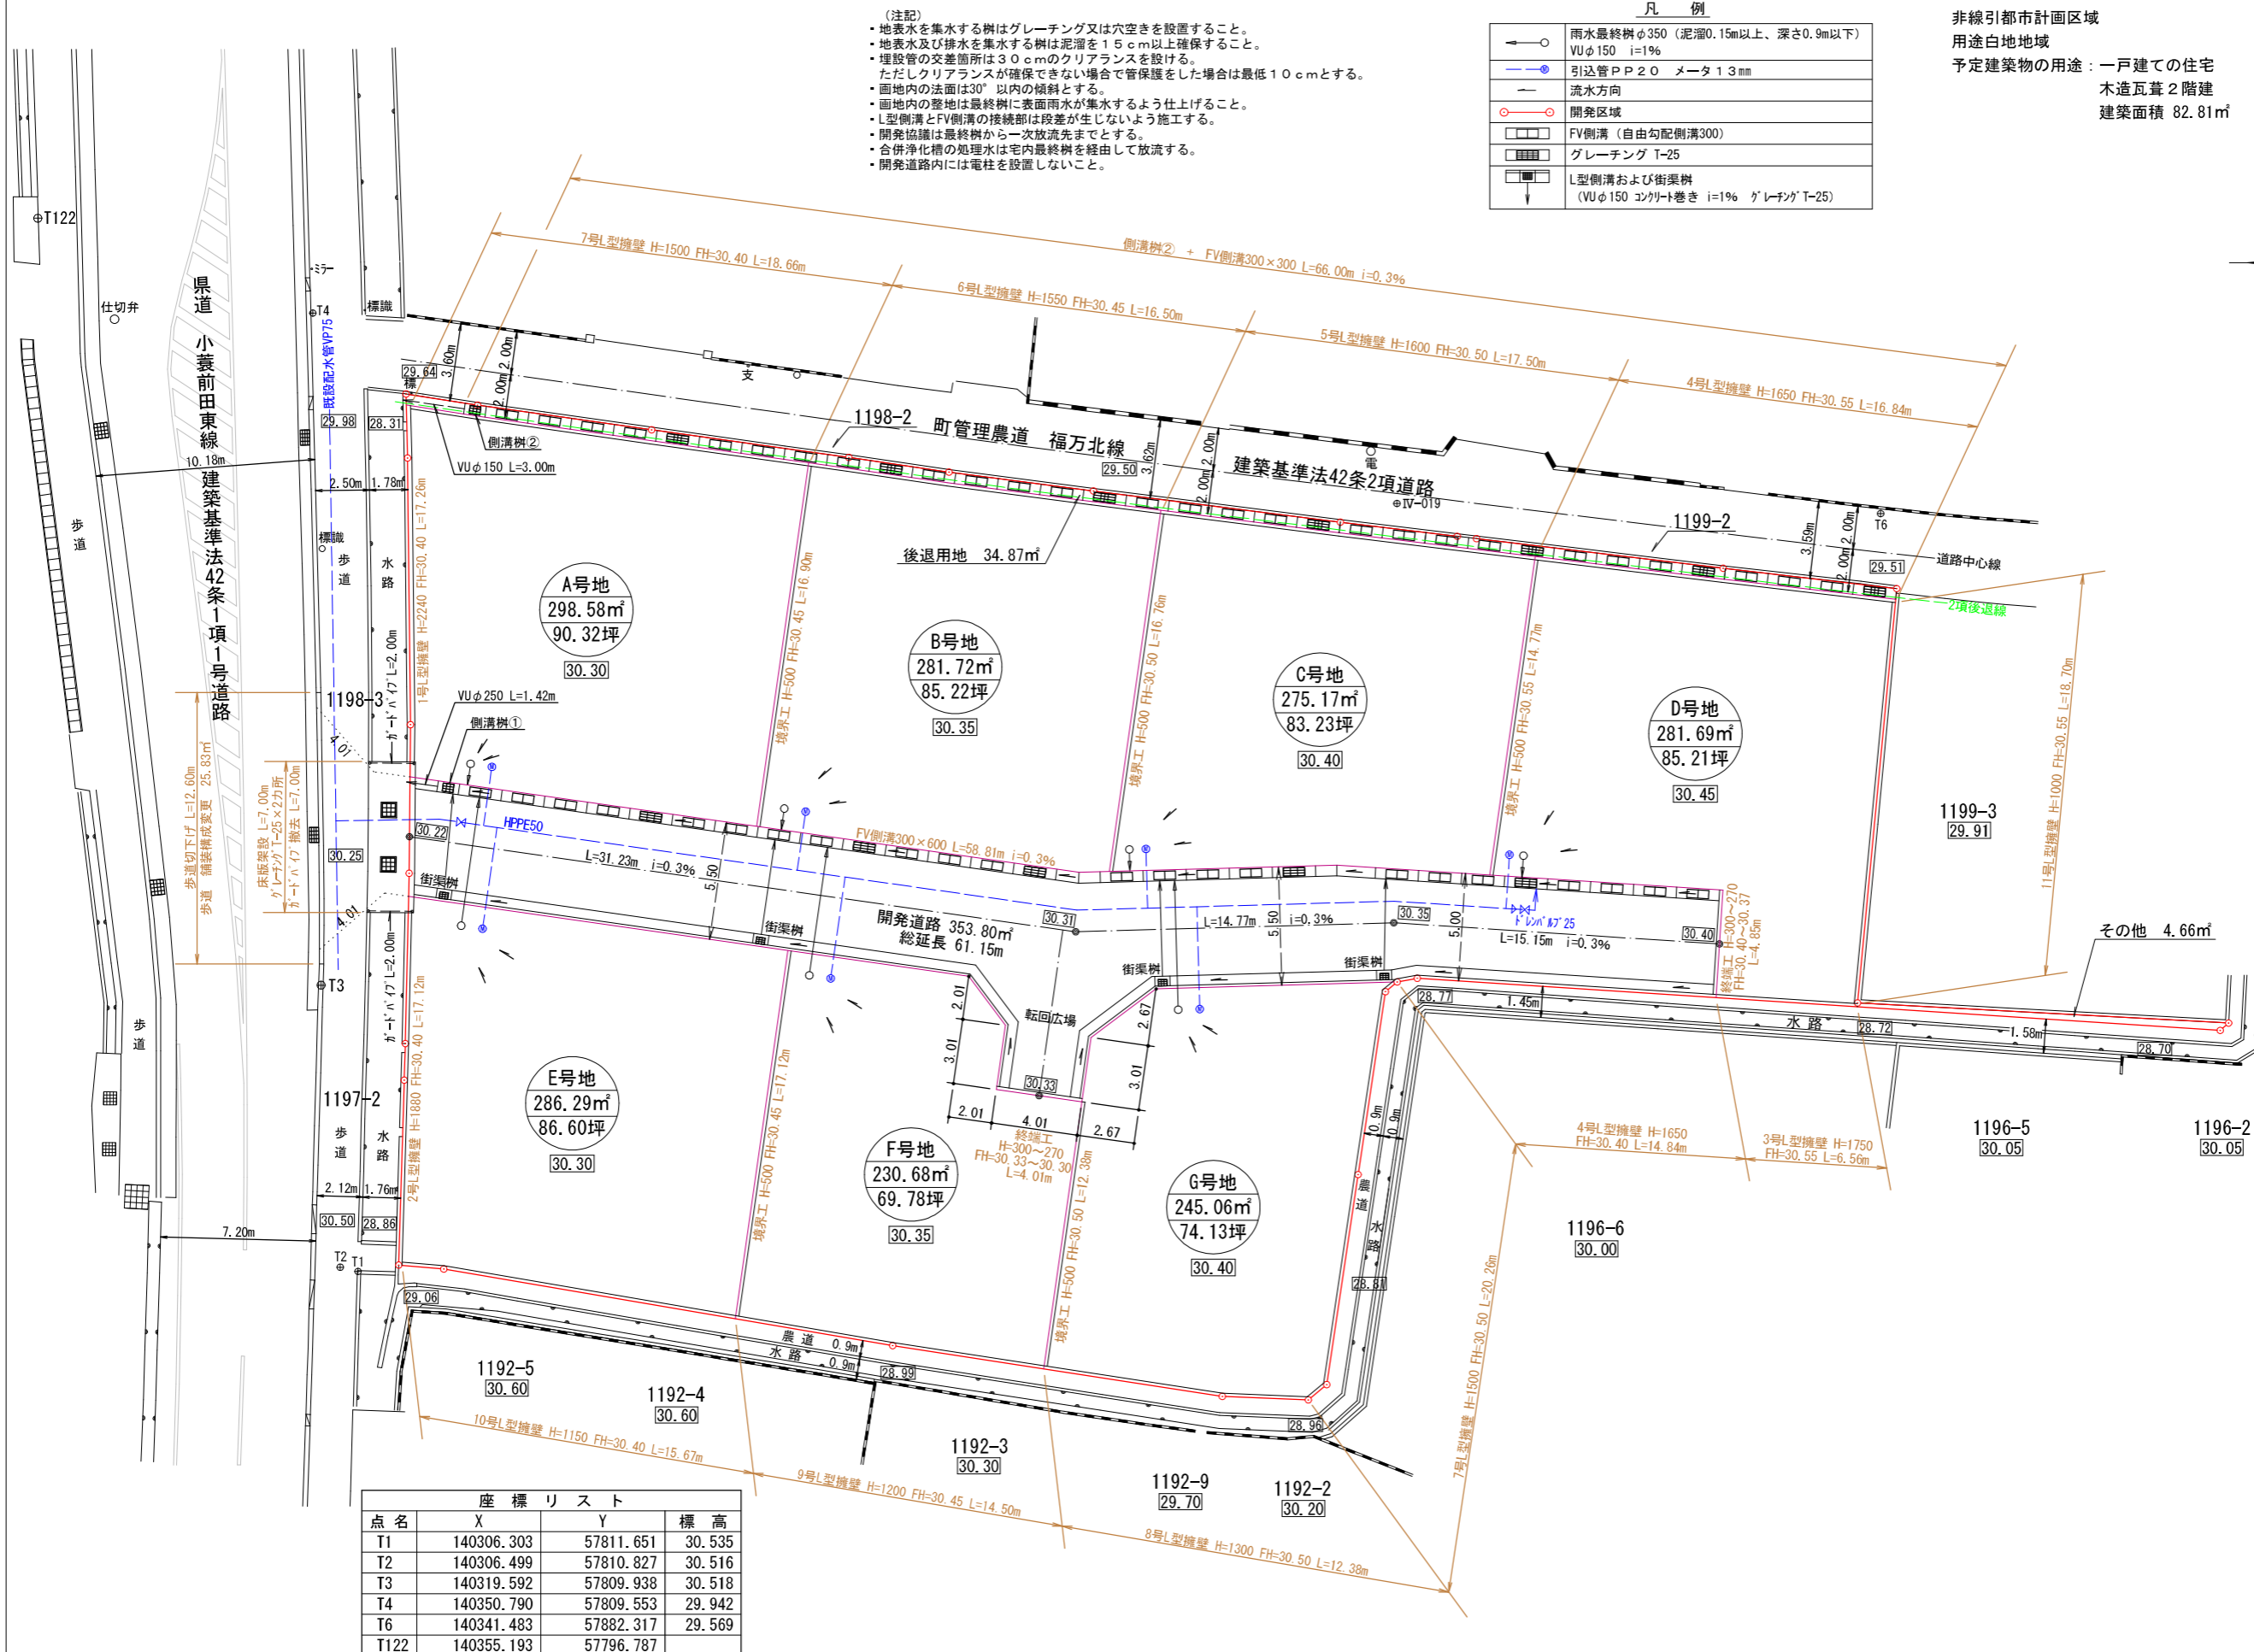

開発許可  
年月日

第 6 令  
6 和  
10 年  
7 月  
26 日  
号 日

申請者

株式会社アルファード2  
代表取締役 七條恵美

作成者  
住所・氏名

高松市伏石町二七四番地一五  
行政書士 松澤人史