


座標面積一覽表

地番	座標面積	地積	坪数
A号地	298.5834250	298.58	90.32
B号地	281.7206880	281.72	85.22
C号地	275.1701135	275.17	83.23
D号地	281.6909795	281.69	85.21
E号地	286.2991660	286.29	86.60
F号地	230.6853665	230.68	69.78
G号地	245.0622250	245.06	74.13
合計	1899.2119635 m ²	1899.19 m ²	

地番	座標面積	地積	坪数
開発道路	353.8037460	353.80	107.02
後退用地	34.8715240	34.87	10.54
合計	388.6752700 m ²	388.67 m ²	

地番	座標面積	地積	坪数
その他	4.6694770	4.66	1.41
合計	4.6694770 m ²	4.66 m ²	

合計面積 2292.52 m²

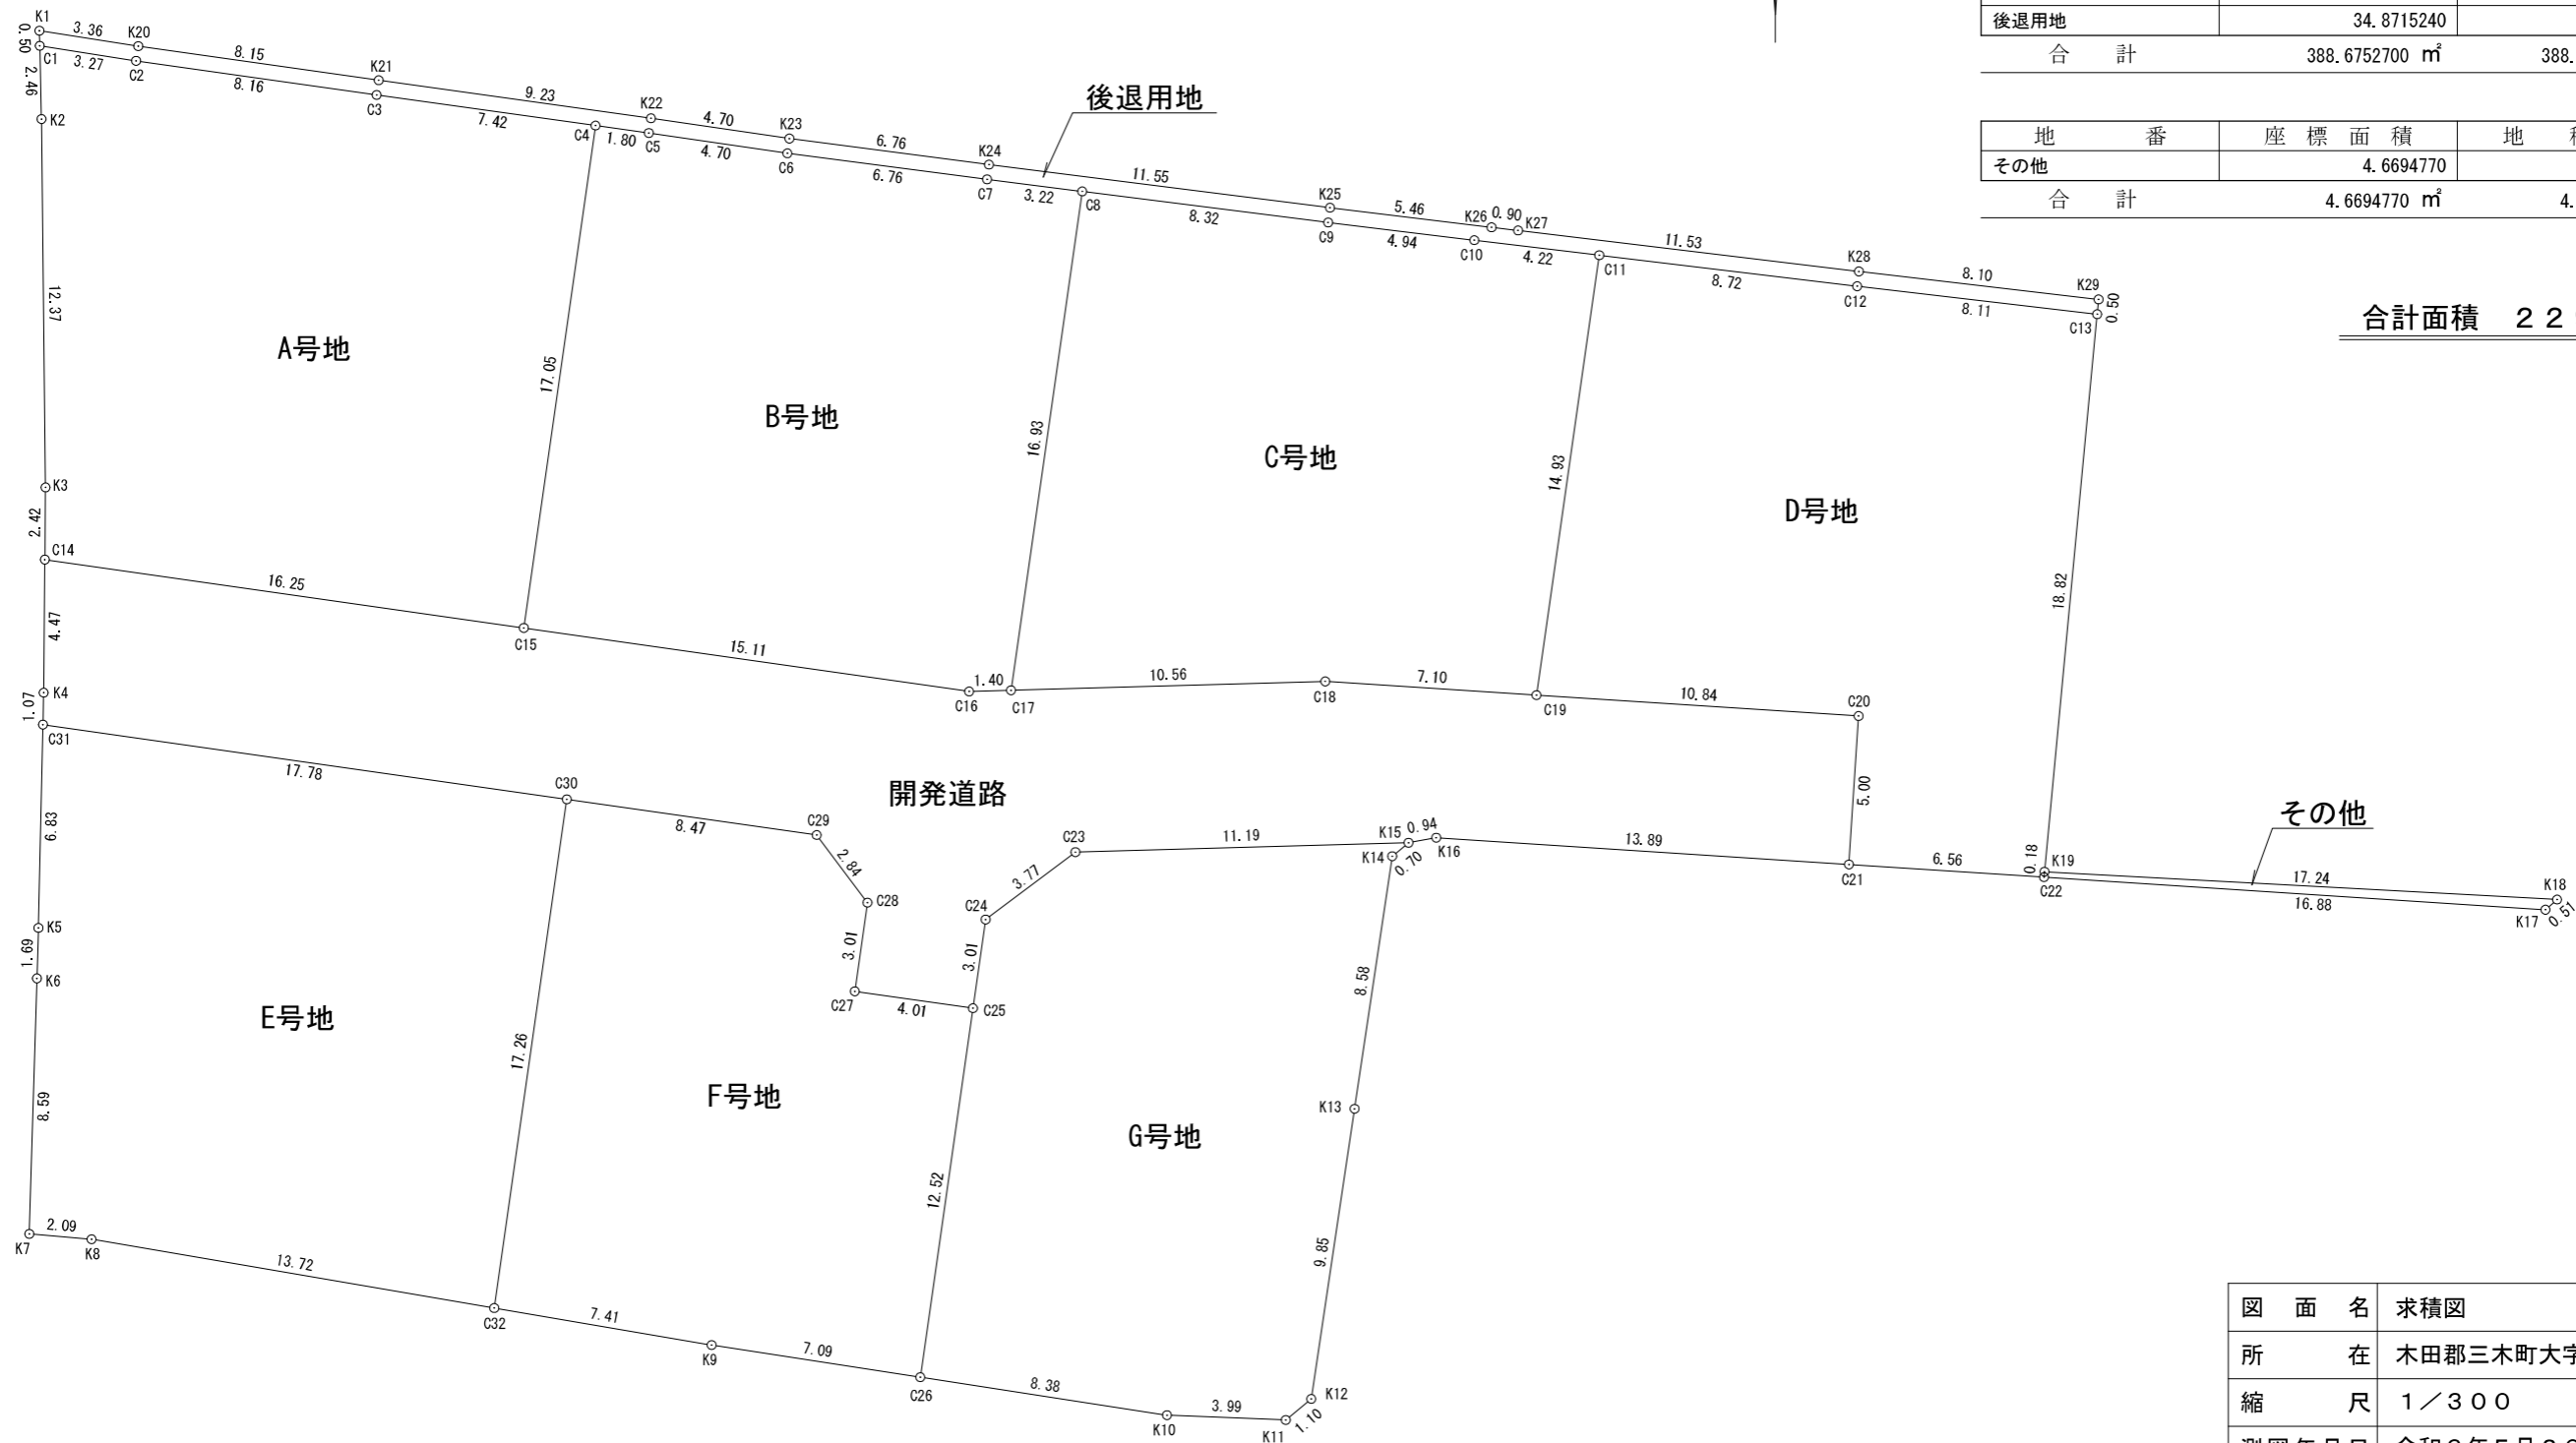

図面名	求積図
所在	木田郡三木町大字氷上字境測
縮尺	1/300
測図年月日	令和6年5月20日
作成者	高松市伏石町2174番地15 行政書士 松澤人史

