


土地利用計画図

用途地域：第一種住居地域、第二種中高層住居専用地域
 予定建築物の用途：一戸建ての住宅

凡例

| | |
|--|--|
| | 雨水最終樹φ350(泥溜0.15m以上、深さ0.9m以下) VPφ150 i=1.0% |
| | サド付分水栓 PEPφ20 寸φ13mm 量水器BOX |
| | 流水方向 |
| | 開発区域 |
| | FV側溝(自由勾配側溝300)およびグレーティングT-25 |
| | L型側溝 |
| | 街渠樹(グレーティングT-25 VU150コンクリート巻き) |
| | 汚水最終樹φ300(インバート施工) VUφ100 i=1% |
| | 1号組立マンホール T-25 |

※下水施設凡例
 管径 管理 管長 上流MHからの距離(土被り)(樹深さ)
 100 VU 2.55 10.00 (0.80) (0.90)

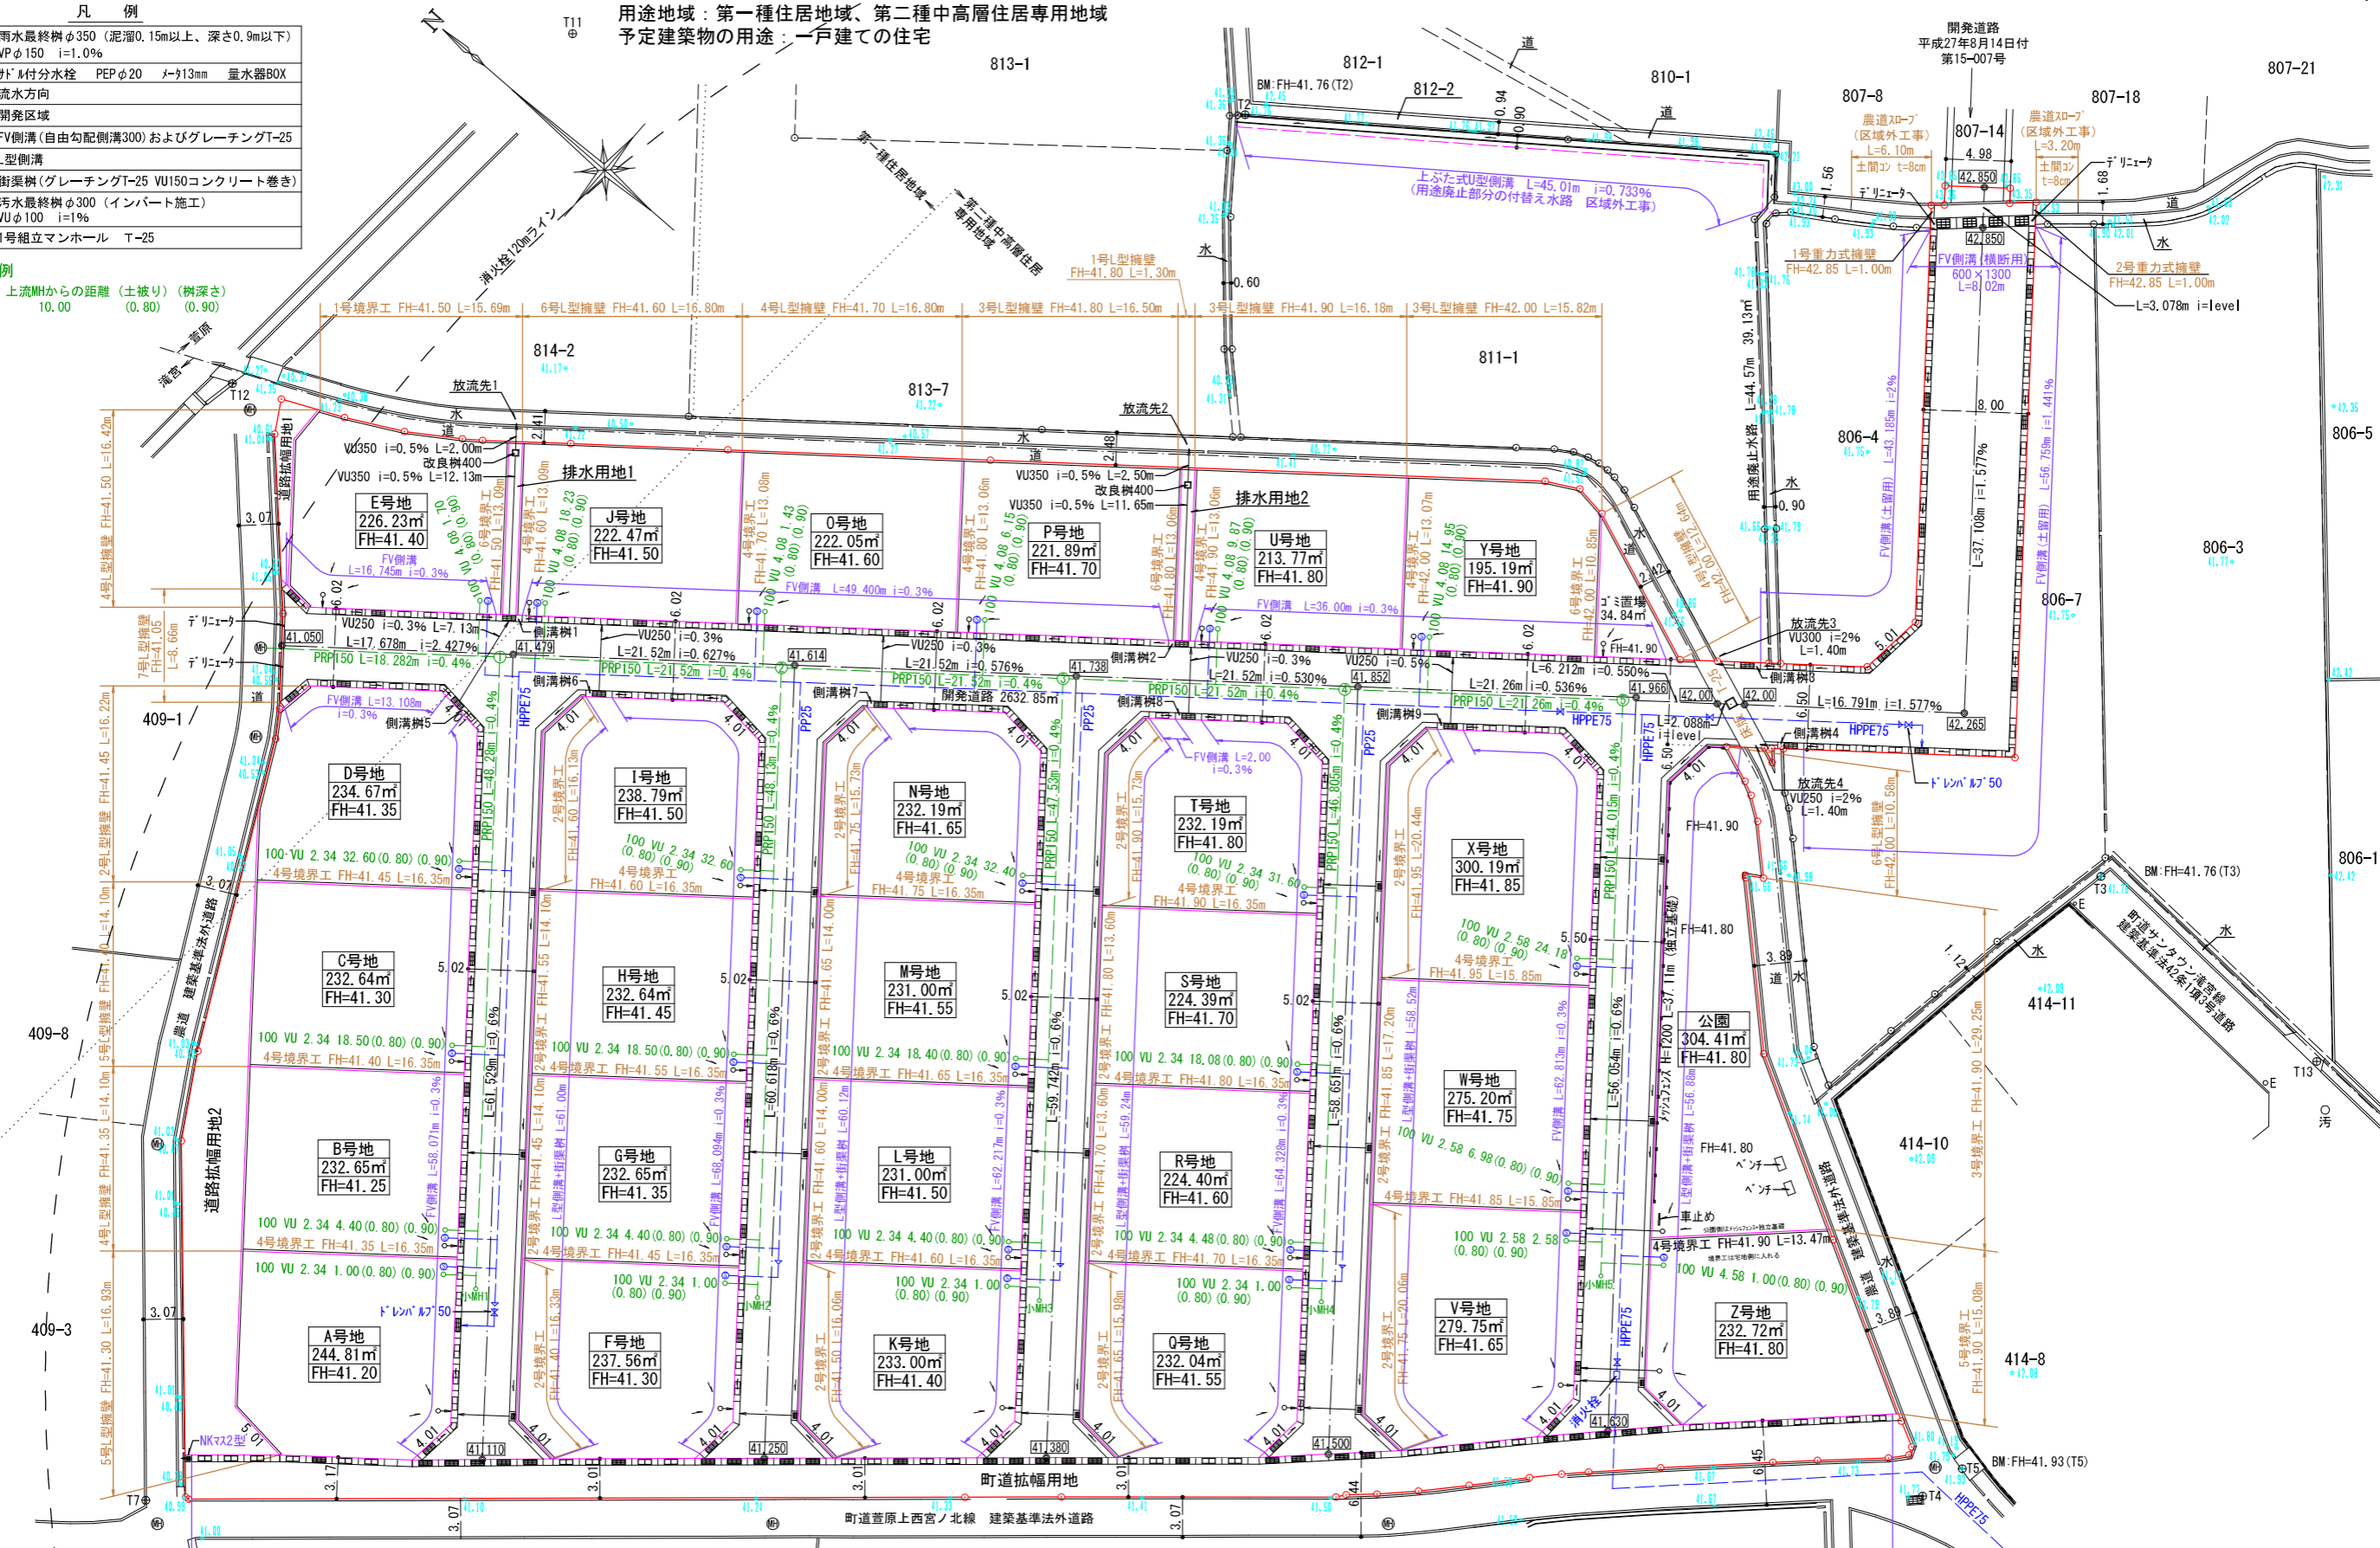

- (注記)
- ・地表水を集水する樹はグレーティング又は穴空きを設置すること。
 - ・地表水及び排水を集水する樹は泥溜を15cm以上確保すること。
 - ・埋設管の交差箇所は30cmのクリアランスを設ける。ただしクリアランスが確保できない場合で管保護をした場合は最低10cmとする。
 - ・用地内の法面は30°以内の傾斜とする。
 - ・用地内の整地は最終樹に表面雨水が集水するよう仕上げる。
 - ・開発協議は最終樹から一次放流先までとする。
 - ・開発道路内には電柱を設置しない。
 - ・擁壁にはフェンス等を設置しない。
 - ・宅地内最終樹は土地所有者管理とする。
 - ・マンホール内はインバート施工を行う。

座標リスト

| 点名 | X | Y |
|-----|------------|-----------|
| T2 | 138631.891 | 39567.568 |
| T3 | 138544.406 | 39566.559 |
| T4 | 138523.622 | 39521.914 |
| T5 | 138522.704 | 39525.476 |
| T7 | 138625.803 | 39432.634 |
| T11 | 138674.704 | 39538.540 |
| T12 | 138676.778 | 39501.329 |
| T13 | 138522.690 | 39566.720 |

縮尺 1/500

開発許可
 年 月 日
 令和 年 月 日
 第 号
 申請者
 徳島県板野郡北島町高房字勝瑞境三六番地一
 株式会社アルファード
 代表取締役 七條政利
 作成者
 住所・氏名
 高松市伏石町二二七四番地一五
 行政書士 松澤人史